

Belysningsfundament 114/900 signal




Fundament med låskil och tätningshuv

Vid beställning på E-nr 77 782 97 levereras ett komplett fundament med låskil och tätning. E-nr till låskil och tätningshuv kan användas vid tilläggsbeställningar.

Artikelnummer, benämning och E-nr

108 0902	Fundament 114/900	77 783 56
301 0114	Låskil 114	77 783 06
300 0108	Tätningshuv 108-114	77 783 04

Höjd	900 mm
Topp/Basmått	250-320 mm
Vikt	130 kg
Rördimension	108/114 mm
Insticksdjup (+/-50mm)	475 mm
Fundament/pall	8

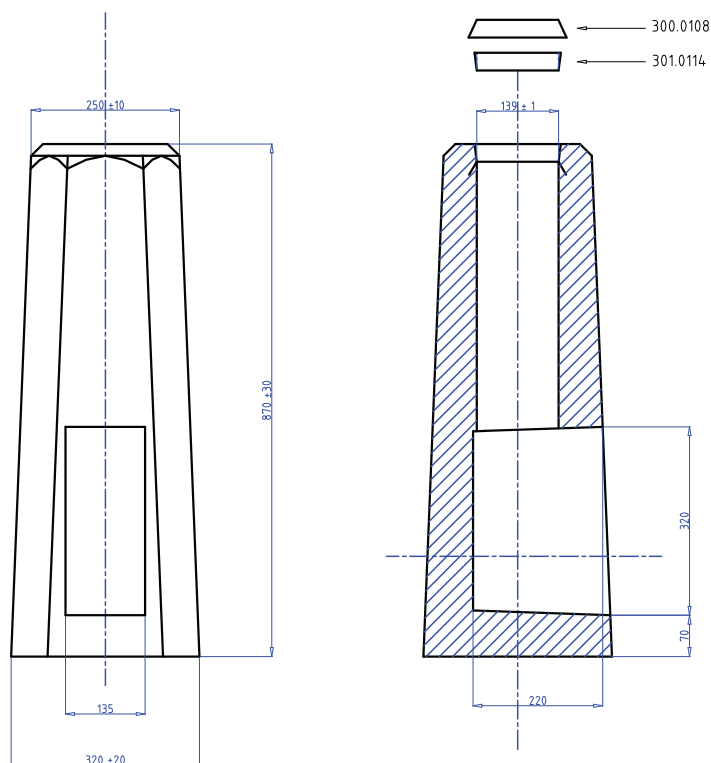

ALLMÄNT:

STOLPDJUP 495±50 mm
MARKSTABILITET 6.8 kNm
VIKT CA 130 kg

BETONG:

C40/50 VCT≤ 0.45
MAX STENSTORLEK 14 mm

ARMERING:

K 500C-T

MIN TÄCKSKIKT 20 mm

MÄRKNING:

114 / 900 Signal

FUNDAMENTSSÄTTNING:

FYLLNING OCH PACKNING
ENLIGT GÄLLANDE AMA
CEB.53

Saferoad Traffic AB
BOX 920

731 29 KÖPING

0221-297 00
order@saferoad.se

RITAD
C.S.

GOÖK

REV.

BENÄMNING

DAT/SIGN

Saferoad Sverige
FUNDAMENT

TYP 114 / 900 Signal STOLPE Ø 114

DATUM

SKALA

1 : 10

RIT.NR.

REV.