


Belysningsfundament 159/1100

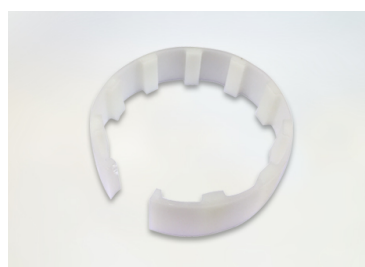


Fundament med låskil och tätningshuv

Vid beställning på E-nr 77 782 77 levereras ett komplett fundament med låskil och tätning. E-nr till låskil och tätningshuv kan användas vid tilläggsbeställningar. Detta fundament passar också till stolpe 152 och 168 med andra låskilar.

Artikelnummer, benämning och E-nr

152 1100	Fundament 152-159-168/1100	77 783 45
301 0159	Låskil 159	77 783 15
300 0152	Tätningshuv 152-159-168	77 783 13

Höjd	1100 mm
Topp/Basmått	330-440 mm
Vikt	200 kg
Rördimension	159 mm
Insticksdjup (+/-50mm)	650 mm
Fundament/pall	styckvis

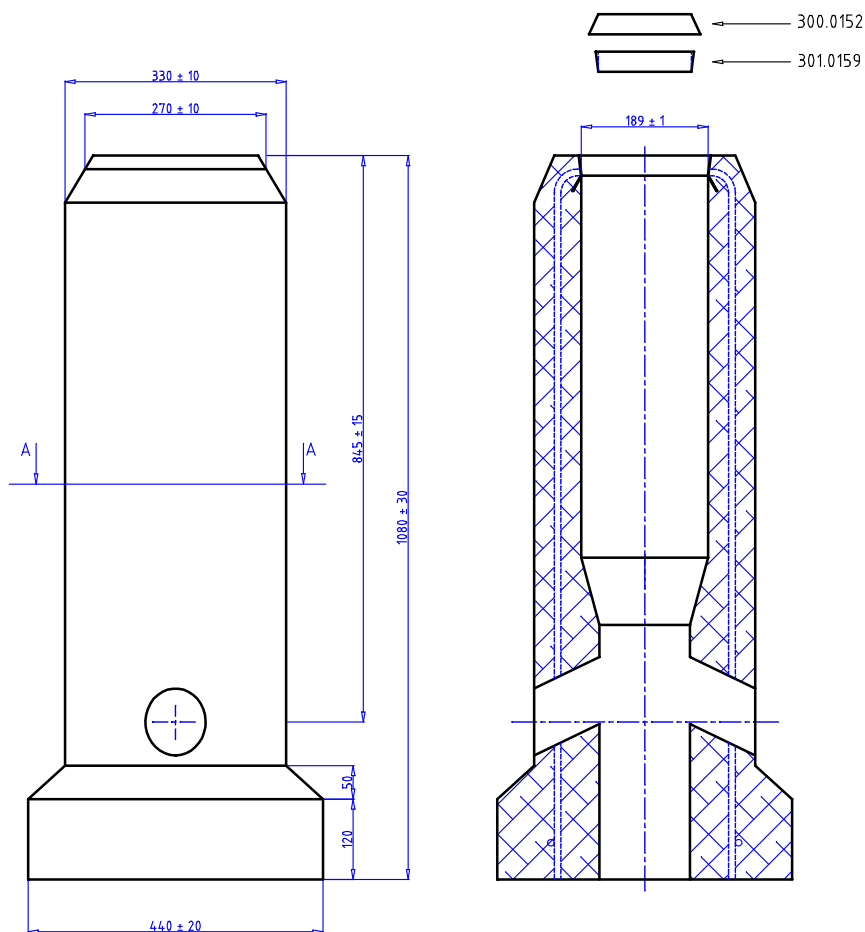

ALLMÄNT:

STOLPDJUP 650+/-50 mm
 MARKSTABILITET 12.96 kNm
 VIKT CA 200 kg
 KABELINTAG 2 st Ø 90 ±5 mm

BETONG:

K 40, VCT ≤ 0.45
 MAX STENSTORLEK 16 mm

ARMERING:

K 500
 MONTAGEARM Ø4 Ss26S
 MIN TÄCKSKIKT 20 mm


MÄRKNING:

SAFEROAD 152 - 168 / 1100

FUNDAMENTSSÄTTNING:

FYLLNING OCH PACKNING
 ENLIGT GÄLLANDE AMA
 CEB.53

Snitt A-A

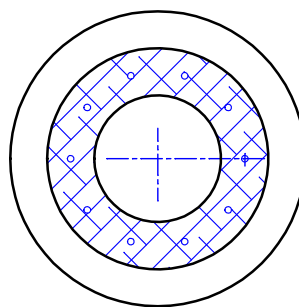

Saferoad Sverige AB
 BOX 920
 731 29 KÖPING
 Tel 0221-297 00
 Mail order@saferoad.se

RITAD
 C.S.

GODK.

DATUM.

SKALA

1 : 10

RIT.NR.

1521.100-159

REV.

REV.

BENÄMNING

DAT./SIGN.

SAFEROAD FUNDAMENT
TYP 152 - 168 / 1100
STOLPE Ø 159