

Belysningsfundament 114/1300




Fundament med låskil och tätningshuv

Vid beställning på E-nr 77 782 46 levereras ett komplett fundament med låskil och tätning. E-nr till låskil och tätningshuv kan användas vid tilläggsbeställningar. Detta fundament passar också till stolpe 108 med annan låskil.


Artikelnummer, benämning och E-nr

108 1140	Fundament 108-114/1300	77 783 36
301 0114	Låskil 114	77 783 06
300 0108	Tätningshuv 108-114	77 783 04

Höjd	1300 mm
Topp/Basmått	270-310 mm
Vikt	210 kg
Rördimension	114 mm
Insticksdjup (+/-50mm)	500 mm
Fundament/pall	3

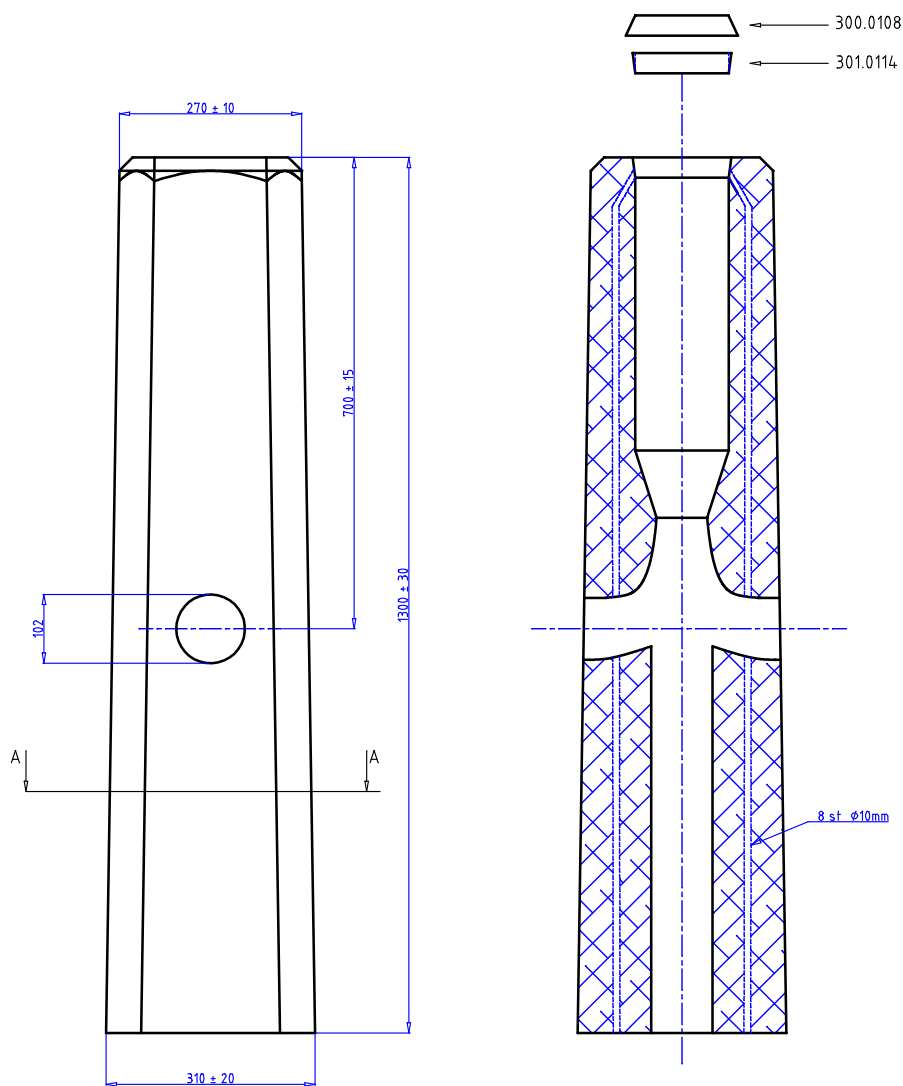

Snitt A-A

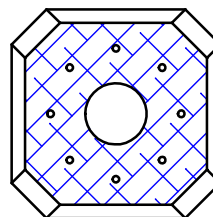

ALLMÄNT:

STOLPDJUP 525 ± 50 mm
 MARKSTABILITET 21,35 kNm
 VIKT CA 215 kg
 KABELINTAG 2 st $\varnothing 102 \pm 5$ mm

BETONG:

K 40, VCT ≤ 0.45
 MAX STENSTORLEK 16 mm

ARMERING:

K 500
 MONTAGEARM $\varnothing 4$ Ss26S
 MIN TÄCKSKIKT 20 mm

MÄRKNING:

SAFEROAD 108 - 114 / 1300

FUNDAMENTSSÄTTNING:

FYLLNING OCH PACKNING
 ENLIGT GÄLLANDE AMA
 CEB.53

Saferoad Sverige AB BOX 920 731 29 KÖPING		REV.	BENÄMNING	DAT/SIGN.
Tel: 0221-297 00 Mejl: order@saferoad.se		SAFEROAD FUNDAMENT TYP 108 - 114 / 1300 STOLPE $\varnothing 114$		
RITAD C.S.	GOOK.	DATUM.	SKALA 1 : 10	RIT.NR. 1081.140-108
		REV.		