


Belysningsfundament 152/1100

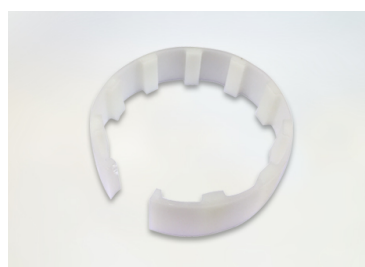


Fundament med låskil och tätningshuv

Vid beställning på E-nr 77 782 72 levereras ett komplett fundament med låskil och tätning. E-nr till låskil och tätningshuv kan användas vid tilläggsbeställningar. Detta fundament passar också till stolpe 159 och 168 med andra låskilar.

Artikelnummer, benämning och E-nr

152 1100	Fundament 152-159-168/1100	77 783 45
301 0152	Låskil 152	77 783 14
300 0152	Tätningshuv 152-159-168	77 783 13

Höjd	1100 mm
Topp/Basmått	330-440 mm
Vikt	200 kg
Rördimension	152 mm
Insticksdjup (+/-50mm)	665 mm
Fundament/pall	styckvis

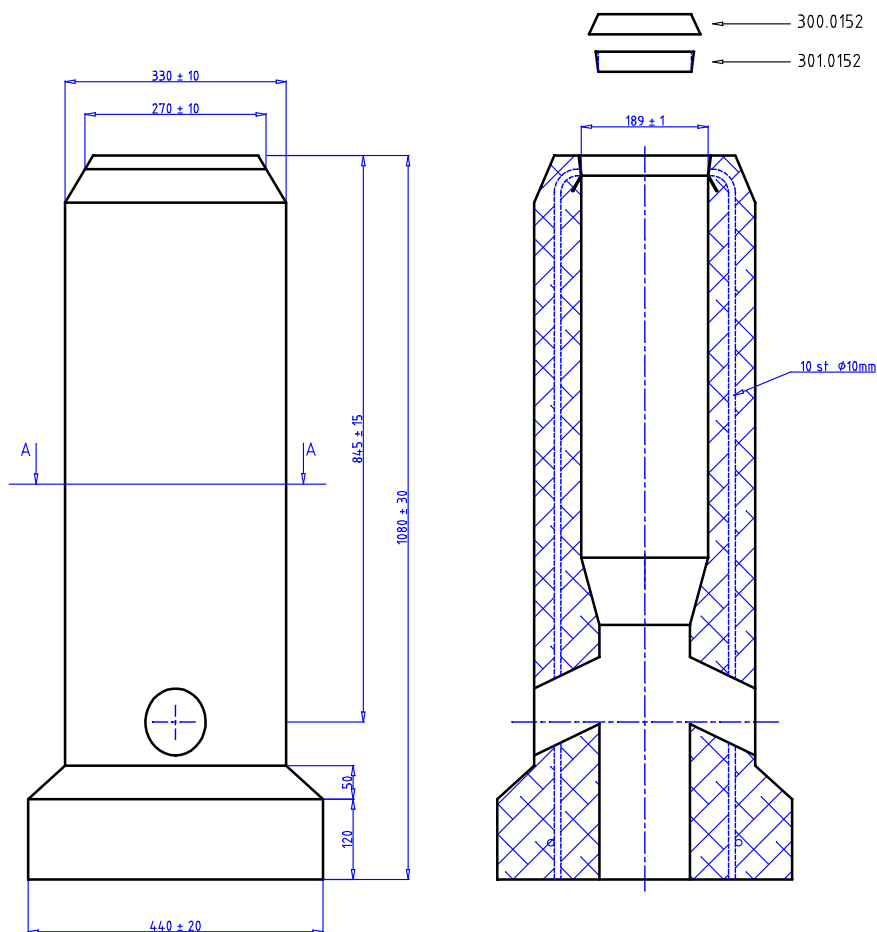

ALLMÄNT:

STOLPDJUP 665+50 mm
 MARKSTABILITET 12.96 kNm
 VIKT CA 200 kg
 KABELINTAG 2 st Ø 90 ±5 mm

BETONG:

K 40, VCT ≤ 0.45
 MAX STENSTORLEK 16 mm

ARMERING:

K 500
 MONTAGEARM Ø4 Ss26S
 MIN TÄCKSKIKT 20 mm


MÄRKNING:

SAFEROAD 152 - 168 / 1100

FUNDAMENTSSÄTTNING:

FYLLNING OCH PACKNING
 ENLIGT GÄLLANDE AMA
 CEB.53

Snitt A-A

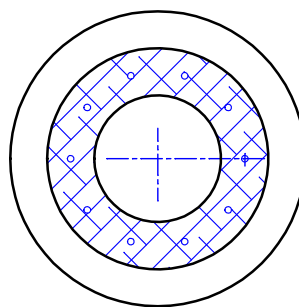

Saferoad Sverige AB
 BOX 920
 731 29 KÖPING
 Tel 0221-297 00
 Mail order@saferoad.se

RITAD
 C.S.

GODK.

DATUM.

SKALA

1 : 10

RIT.NR.

1521.100-152

REV.

BENÄMNING

SAFEROAD FUNDAMENT
TYP 152 - 168 / 1100
STOLPE Ø 152

REV.