
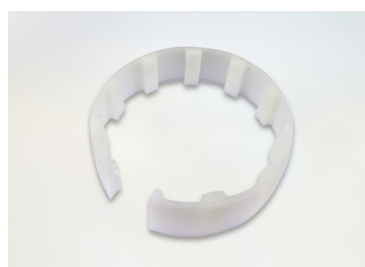


Belysningsfundament 121/1050

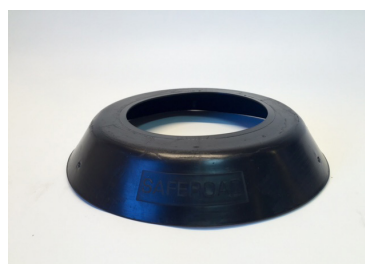


Fundament med låskil och tätningshuv

Vid beställning på E-nr 77 782 52 levereras ett komplett fundament med låskil och tätning. E-nr till låskil och tätningshuv kan användas vid tilläggsbeställningar. Detta fundament passar också till stolpe 127 med annan låskil.

Artikelnummer, benämning och E-nr

121 1050	Fundament 121-127/1050	77 783 40
301 0121	Låskil 121	77 783 08
300 0121	Tätningshuv 121-127	77 783 07

Höjd	1050 mm
Topp/Basmått	250-320 mm
Vikt	165 kg
Rördimension	121 mm
Insticksdjup (+/-50mm)	480 mm
Fundament/pall	8

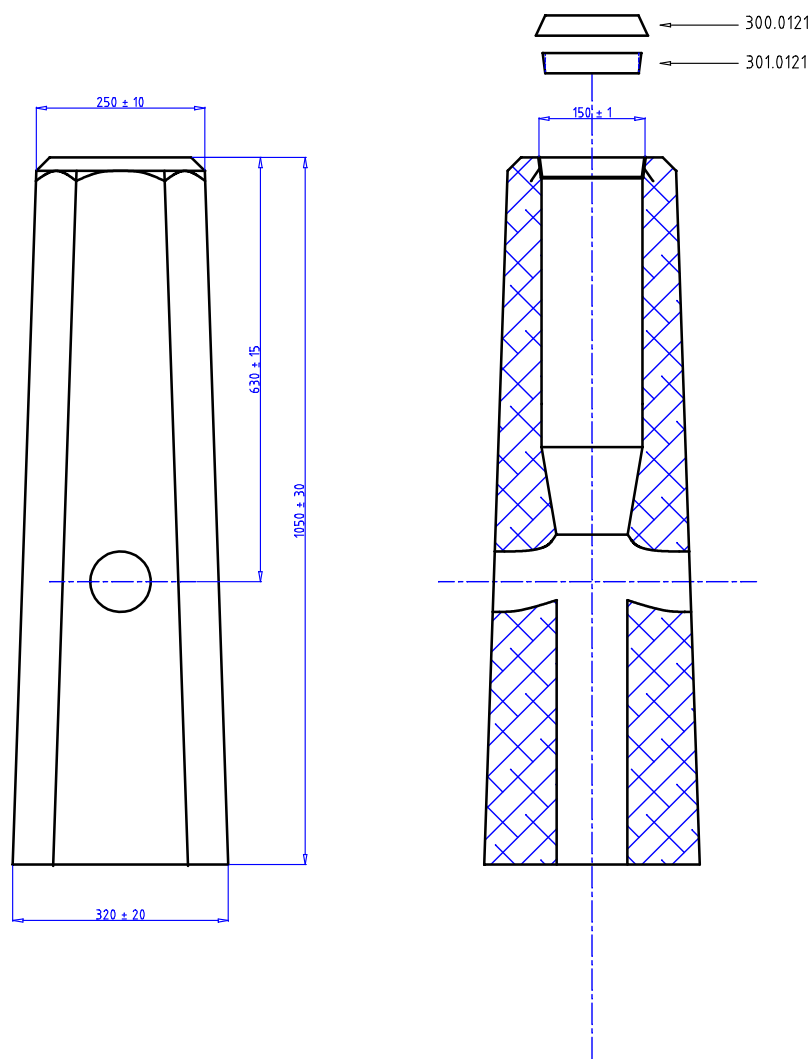

ALLMÄNT:

STOLPDJUP 480+/-50 mm
 MARKSTABILITET 10,97 kNm
 VIKT CA 166 kg
 KABELINTAG 2 st Ø90 ±5 mm

BETONG:

C40/50, VCT ≤ 0.45
 MAX STENSTORLEK 16 mm

ARMERING:

K500C-T
 MONTAGEARM Ø4 Ss26S
 MIN TÄCKSKIKT 20 mm

MÄRKNING:

SAFEROAD 121 - 127 / 1050

FUNDAMENTSSÄTTNING:

FYLLNING OCH PACKNING
 ENLIGT GÄLLANDE AMA
 CEB.53

Saferoad Traffic AB
 BOX 920
 731 29 KÖPING
 Tel 0221-297 00
 Mail order@saferoad.se

RITAD
 C.S.

GOOK.

REV.

BENÄMNING

DAT/SIGN.

SAFEROAD FUNDAMENT
TYP 121 - 127 / 1050
STOLPE Ø 121

DATUM.

SKALA

1 : 10

RIT.NR.

1211.050-121

REV.