

Belysningsfundament 114/900 signal




Fundament med låskil och tätningshuv

Detta fundament passar också till
stolpe 108 med annan låskil:
Artikelnummer 301 0108
E nr: 77 783 05

Artikelnummer, benämning och E-nr

108 0902	Fundament 114/900	
301 0114	Låskil 114	77 783 06
300 0108	Tätningshuv 108-114	77 783 04

Höjd	900 mm
Topp/Basmått	250-320 mm
Vikt	130 kg
Rördimension	108/114 mm
Insticksdjup (+/-50mm)	475 mm
Fundament/pall	8

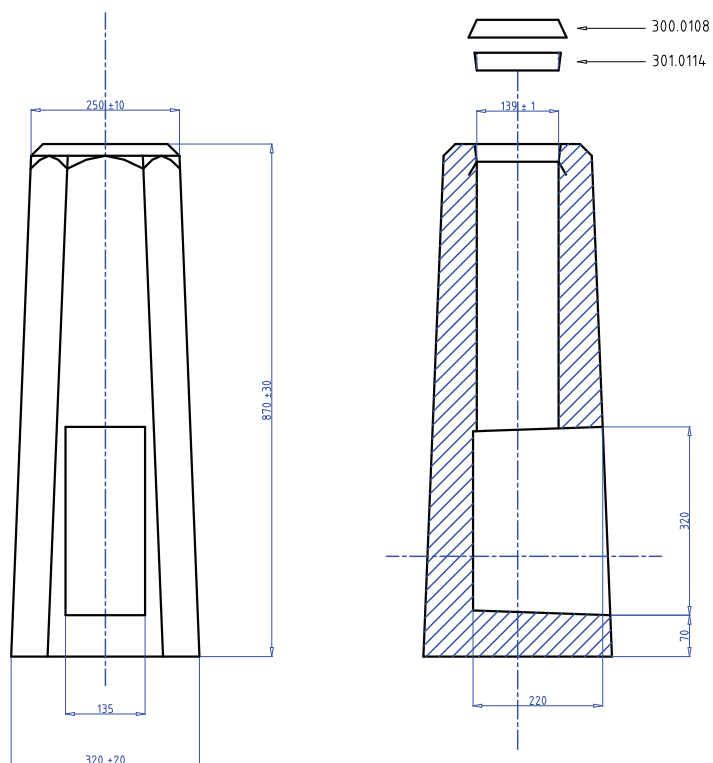

ALLMÄNT:

STOLPDJUP 495+/-50 mm
MARKSTABILITET 6.8 kNm
VIKT CA 130 kg

BETONG:

K 40, VCT<= 0.45
MAX STENSTORLEK 14 mm

ARMERING:

K 500

MIN TÄCKSKIKT 20 mm

MÄRKNING:

114 / 900 Signal

FUNDAMENTSSÄTTNING:

FYLLNING OCH PACKNING
ENLIGT GÄLLANDE AMA
CEB.53

Saferoad Sverige AB BOX 920 731 29 KÖPING 0221-297 00 order@saferoad.se		REV.	BENÄMNING	DAT/SIGN.
		Saferoad Sverige FUNDAMENT TYP 114 / 900 Signal STOLPE Ø 114		
RITAD C.S.	GOÖK	DATUM	SKALA 1 : 10	RIT.NR. REV.