


Belysningsfundament 168/1500

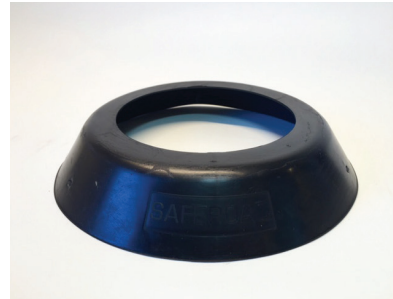

Fundament med låskil och tätningshuv

Vid beställning på E-nr 77 782 83 levereras ett komplett fundament med låskil och tätning. E-nr till låskil och tätningshuv kan användas vid tilläggsbeställningar. Detta fundament passar också till stolpe 152-159 med annan låskil.

Artikelnummer, benämning och E-nr

152 1500	Fundament 152-168/1500	77 783 46
301 0168	Låskil 168	77 783 16
300 0152	Tätningshuv 152-168	77 783 13

Höjd 1500 mm


Topp/Basmått 345-395 mm

Vikt 360 kg

Rördimension 168 mm

Insticksdjup (+/-50mm) 630 mm

Fundament/pall 3

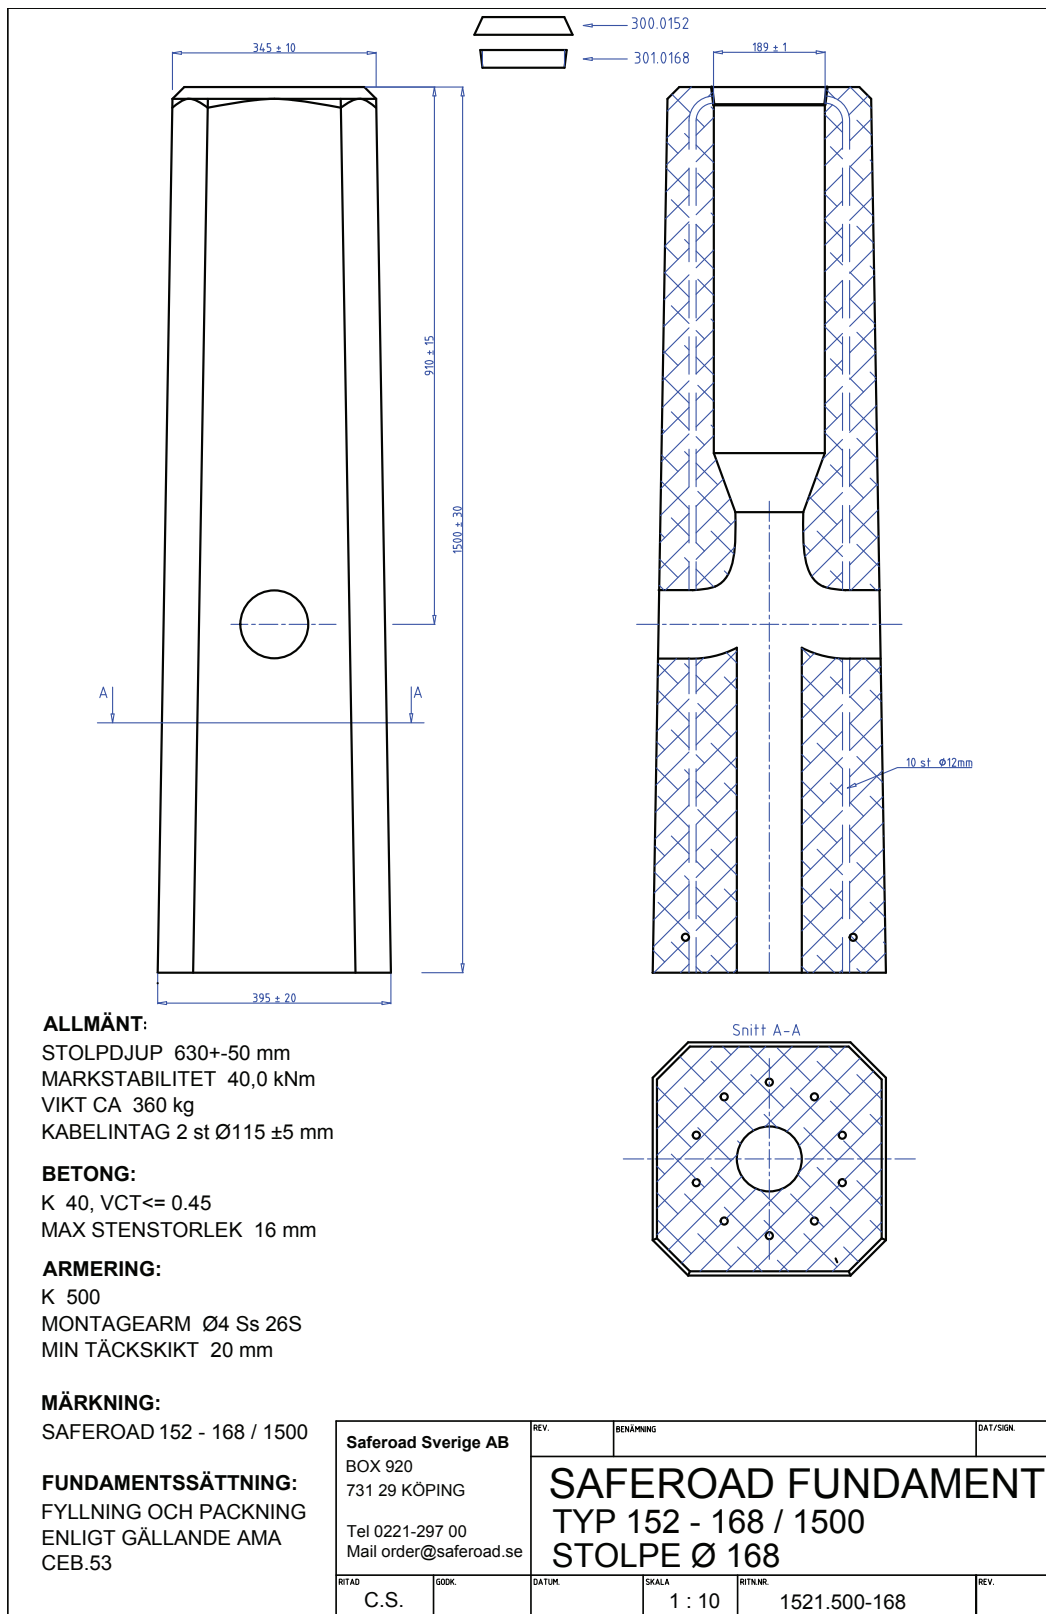

Saferoad Sverige AB		REV.	BENÄMNING	DAT/SIGN.
BOX 920 731 29 KÖPING		SAFEROAD FUNDAMENT TYP 152 - 168 / 1500 STOLPE \varnothing 168		
Tel 0221-297 00 Mail order@saferoad.se				
RITAD	ODK	DATUM	SKALA	RITKNR
C.S.			1 : 10	1521.500-168