

# Belysningsfundament 178/2000




## Fundament med låskil och tätningshuv

Vid beställning på E-nr 77 782 88 levereras ett komplett fundament med låskil och tätning. E-nr till låskil och tätningshuv kan användas vid tilläggsbeställningar.

### Artikelnummer, benämning och E-nr

191 7820	Fundament 178/2000	77 783 51
301 1780	Låskil 178	77 783 18
300 1780	Tätningshuv 178	77 783 17

Höjd	730 mm
Topp/Basmått	405-470 mm
Vikt	670 kg
Rördimension	178 mm
Insticksdjup (+/-50mm)	730 mm
Fundament/pall	Styckvis

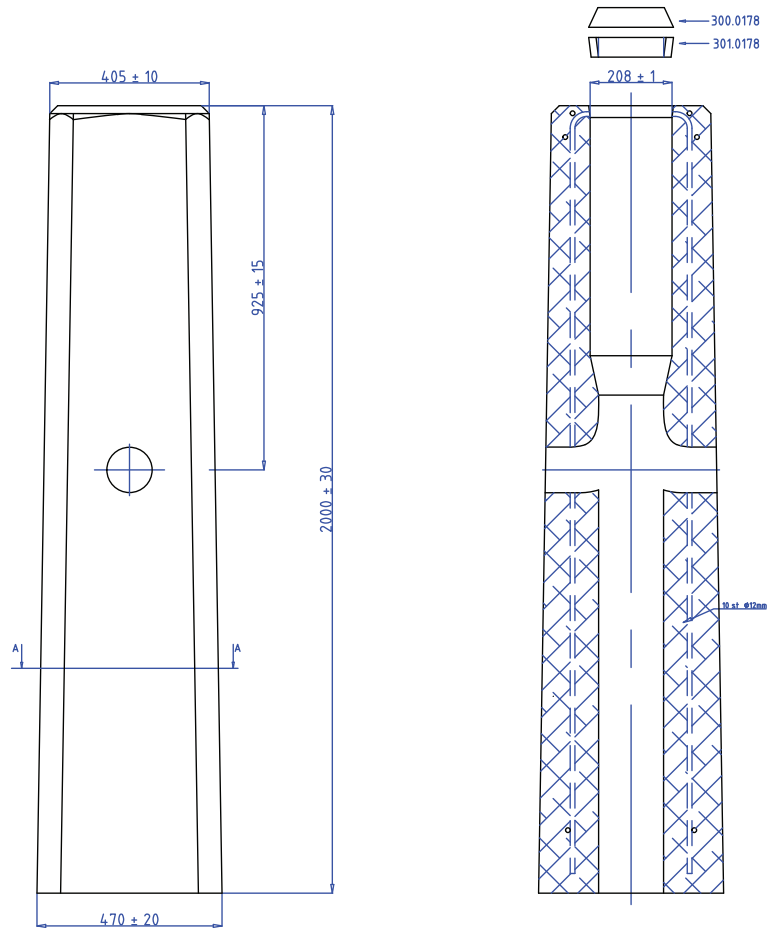

**ALLMÄNT:**

STOLPDJUP 730+/-50 mm  
 MARKSTABILITET 112.5 kNm  
 VIKT CA 670 kg  
 KABELINTAG 2 st Ø115 ±5 mm  
 LÄSKIL 159 KAPAS

**BETONG:**

K 40, VCT ≤ 0.45  
 MAX STENSTORLEK 16 mm

**ARMERING:**


K 500  
 MONTAGEARM Ø12 Ss 26S  
 MIN TÄCKSKIKT 20 mm

**MÄRKNING**

SAFEROAD 178/2000

**FUNDAMENTSSÄTTNING:**

FYLLNING OCH PACKNING  
 ENLIGT GÄLLANDE AMA  
 CEB.53

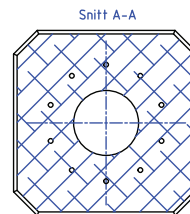

Saferoad Sverige AB BOX 920 731 29 KÖPING Tel 0221-297 00 Mail order@saferoad.se		REV.	BENÄMNING	DAT/SIGN.
		<b>SAFEROAD FUNDAMENT TYP 178 / 2000 STOLPE Ø 178</b>		
RITAD C.S.	ODK.	DATUM	SKALA 1 : 15	RITKNR. 1917.820