


Belysningsfundament 76/700

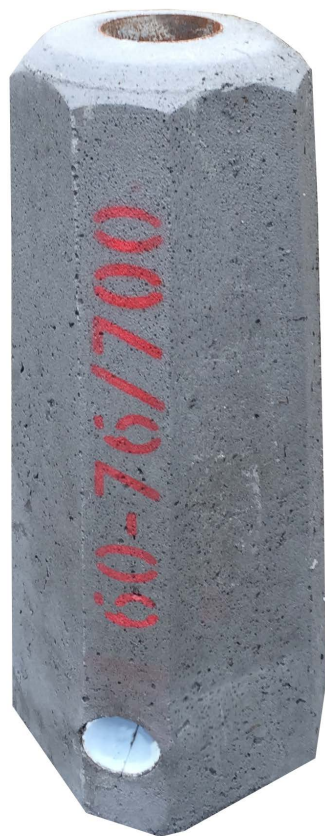

Fundament med låskil och tätningshuv

Vid beställning på E-nr 77 782 26 levereras ett komplett fundament med låskil och tätning. E-nr till låskil och tätningshuv kan användas vid tilläggsbeställningar. Detta fundament passar också till stolpe 60 med annan låskil.



Artikelnummer, benämning och E-nr

600 701	Fundament 60-76/700	77 783 30
301 0076	Låskil 76	77 783 02
300 0076	Tätning 76	77 783 23

Höjd	700 mm
Topp/Basmått	210-255 mm
Vikt	67 kg
Rördimension	60 mm
Insticksdjup (+/-50mm)	440 mm
Fundament/pall	16

300.0076

301.0076

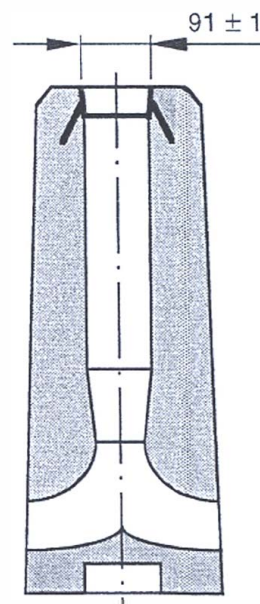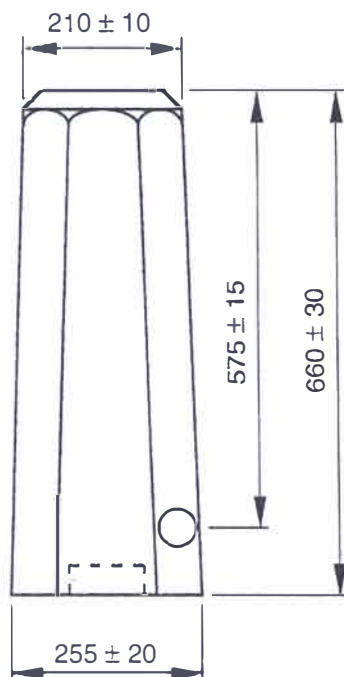

ALLMÄNT

STOLPDJUP 385 ± 50 mm

MARKSTABILITET 1.9 kNm

VIKT CA 67 kg

KABELINTAG 2 st ø 60 ± 5 mm

BETONG

C40/50 , VCT ≤ 0.45

MAX STENSTORLEK 16 mm

ARMERING

K 500C-T

MONTAGEARM ø 8 Ss 26S MIN

TÄCKSKIKT 20 mm

MÄRKNING

MEAG 60-76 / 700

FUNDAMENTSSÄTTNING

Fyllning och packning enligt
gällande AMA CEB . 53

Saferoad Traffic AB

Box 920

731 29 KÖPING

Tel 0221 - 297 00

REV.

BENÄMNING

DAT./SIGN.

SAFEROAD FUNDAMENT

TYP 60 -76 / 700 STOLPE ø 76

RITAD

C.S.

GODK.

AB

DATUM

981210

SKALA

1:10

RITN.NR.

0600-701-76

REV.