

Belysningsfundament 219/2000




Fundament med låskil och tätningshuv

Vid beställning på E-nr 77 782 96 levereras ett komplett fundament med låskil och tätning. E-nr till låskil och tätningshuv kan användas vid tilläggsbeställningar.

Artikelnummer, benämning och E-nr

192 1920	Fundament 219/2000	77 783 50
301 2190	Låskil 219	77 783 22
300 2190	Tätningshuv 219	77 783 21

Höjd	2000 mm
Topp/Basmått	405-470 mm
Vikt	650 kg
Rördimension	219 mm
Insticksdjup (+/-50mm)	670 mm
Fundament/pall	Styckvis

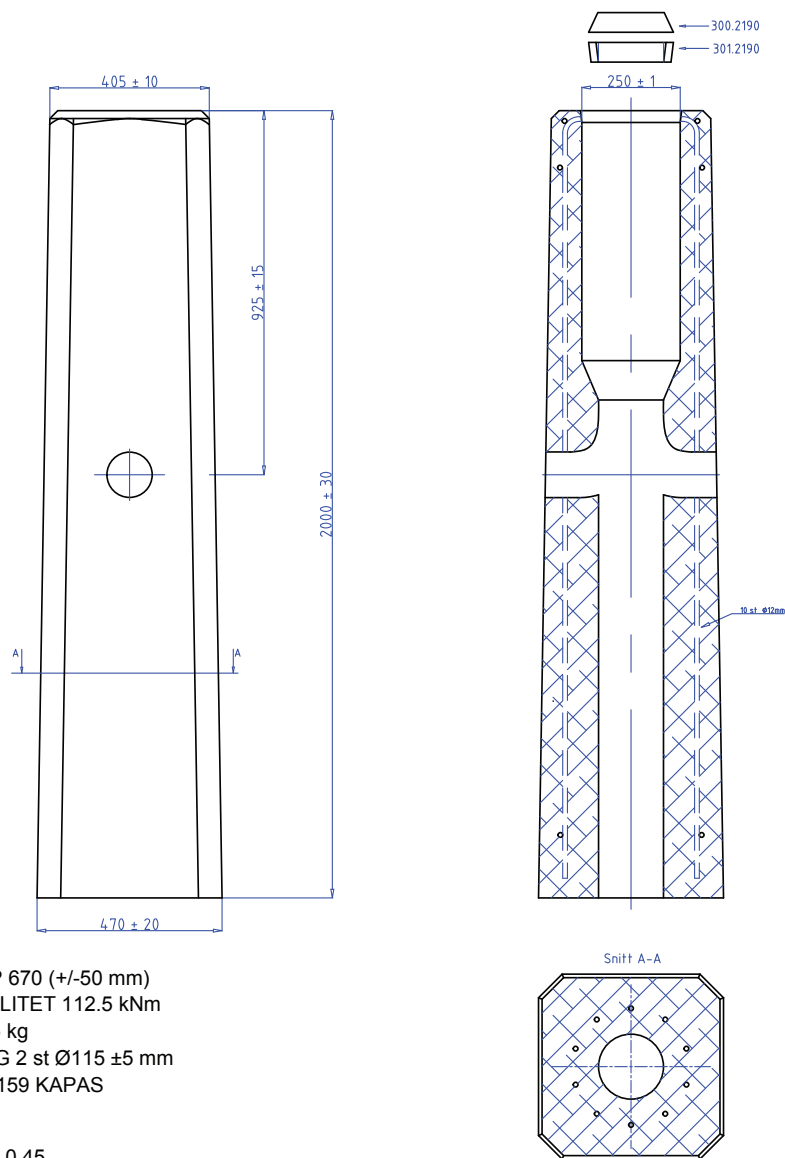

ALLMÄNT:

STOLPDJUP 670 (+/-50 mm)
 MARKSTABILITET 112.5 kNm
 VIKT CA 645 kg
 KABELINTAG 2 st $\varnothing 115 \pm 5$ mm
 2 st LÅSKIL 159 KAPAS

BETONG:

K 40, VCT ≤ 0.45
 MAX STENSTORLEK 16 mm

ARMERING:

K 500
 MONTAGEARM $\varnothing 12$ Ss 26S MIN
 TÄCKSKIKT 20 mm

MÄRKNING:

SAFEROAD 219 / 2000

FUNDAMENTSSÄTTNING:

FYLLNING OCH PACKNING
 ENLIGT GÄLLANDE AMA
 CEB.53

Saferoad Sverige AB BOX 920 731 29 KÖPING Tel 0221-297 00 Mail order@saferoad.se		REV.	BENÄMNING	DAT / SIGN.
		SAFEROAD FUNDAMENT TYP 219 / 2000 STOLPE $\varnothing 219$		
RITAD C.S.	ODOK.	DATUM	SKALA 1 : 15	RITKNR. 1921.920
				REV.