
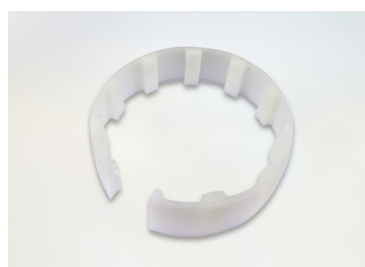


Belysningsfundament 121/700

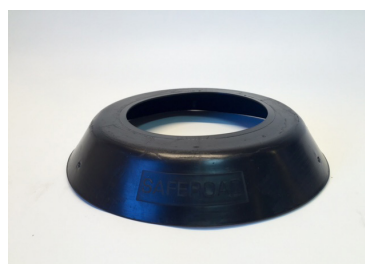


Fundament med låskil och tätningshuv

Vid beställning på E-nr 77 782 51 levereras ett komplett fundament med låskil och tätning. E-nr till låskil och tätningshuv kan användas vid tilläggsbeställningar. Detta fundament passar också till stolpe 127 med annan låskil.

Artikelnummer, benämning och E-nr

121 0700	Fundament 121-127/700	77 783 38
301 0121	Låskil 121	77 783 08
300 0121	Tätningshuv 121-127	77 783 07

Höjd	700 mm
Topp/Basmått	260-300 mm
Vikt	95 kg
Rördimension	121 mm
Insticksdjup (+/-50mm)	465 mm
Fundament/pall	12

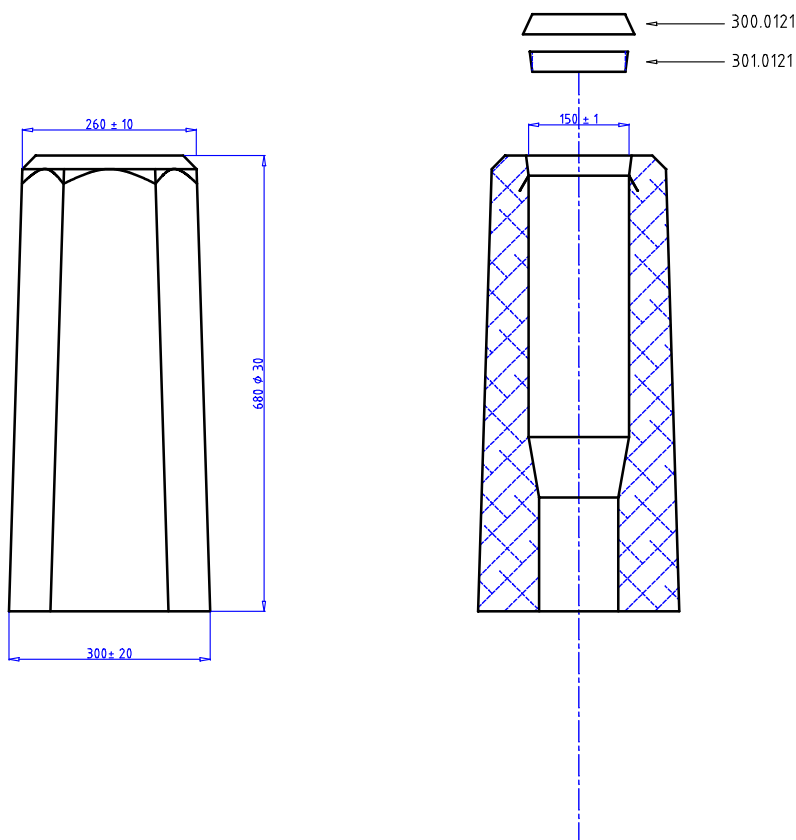

ALLMÄNT:

STOLPDJUP 465+/-50 mm
MARKSTABILITET 1.9 kNm
VIKT CA 95 kg

BETONG:

C40/50, VCT ≤ 0.45
MAX STENSTORLEK 16 mm

ARMERING:

K500C-T
MONTAGEARM Ø8 Ss26S
MIN TÄCKSKIKT 20 mm

MÄRKNING:

SAFEROAD 121 - 127 / 700

FUNDAMENTSSÄTTNING:

FYLLNING OCH PACKNING
ENLIGT GÄLLANDE AMA
CEB.53

Saferoad TrafficAB

BOX 920
731 29 KÖPING

Tel 0221-297 00
Mail order@saferoad.se

REV.

BENÄMNING

DAT./SIGN.

SAFEROAD FUNDAMENT
TYP 121 - 127 / 700
STOLPE Ø 121

RITAD

C.S.

GODK.

DATUM.

SKALA

1 : 10

RIT.NR.

1210.700-121

REV.