
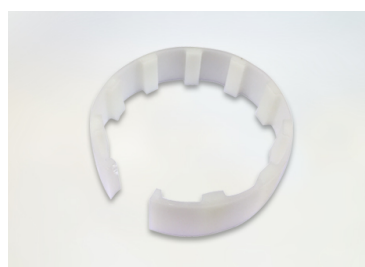


Belysningsfundament 121/1300

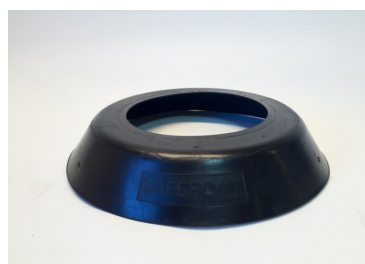


Fundament med låskil och tätningshuv

Vid beställning på E-nr 77 782 54 levereras ett komplett fundament med låskil och tätning. E-nr till låskil och tätningshuv kan användas vid tilläggsbeställningar. Detta fundament passar också till stolpe 127 med annan låskil.

Artikelnummer, benämning och E-nr

121 1300	Fundament 121-127/1300	77 783 42
301 0121	Låskil 121	77 783 08
300 0121	Tätningshuv 121-127	77 783 07

Höjd	1300 mm
Topp/Basmått	305-345 mm
Vikt	275 kg
Rördimension	121 mm
Insticksdjup (+/-50mm)	500 mm
Fundament/pall	3

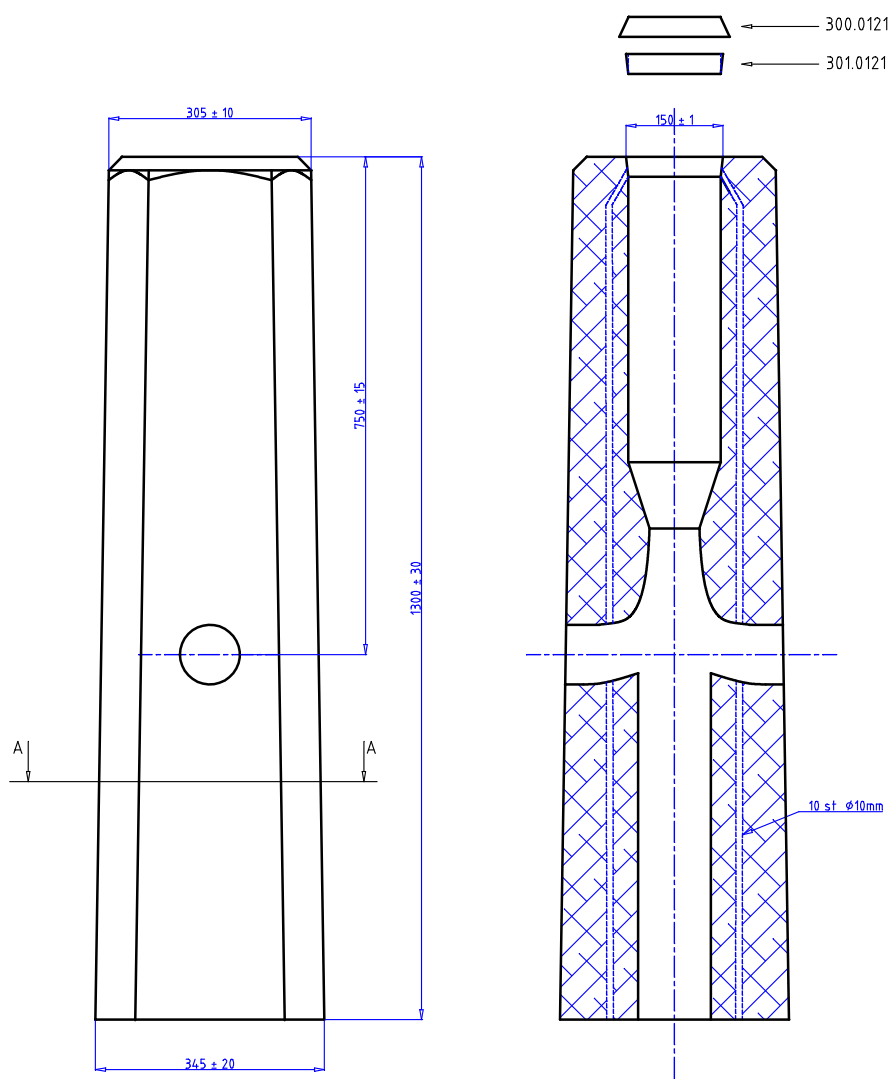

ALLMÄNT:

STOLPDJUP 500+/-50 mm
 MARKSTABILITET 22,99 kNm
 VIKT CA 275 kg
 KABELINTAG 2 st $\varnothing 90 \pm 5$ mm

BETONG:

K 40, VCT ≤ 0.45
 MAX STENSTORLEK 16 mm

ARMERING:

K 500
 MONTAGEARM $\varnothing 4$ Ss26S
 MIN TÄCKSKIKT 20 mm

MÄRKNING:

SAFEROAD 121 - 127 / 1300

FUNDAMENTSSÄTTNING:

FYLLNING OCH PACKNING
 ENLIGT GÄLLANDE AMA
 CEB.53

Saferoad Sverige AB BOX 920 731 29 KÖPING Tel 0221-297 00 Mail order@saferoad.se		REV.	BENÄMNING	DAT./SIGN.
		SAFEROAD FUNDAMENT TYP 121 - 127 / 1300 STOLPE $\varnothing 121$		
RITAD C.S.	GODK.	DATUM.	SKALA 1 : 10	RITNR. 1211.300-121
				REV.