


Fundament med säkerhetsled 80/100


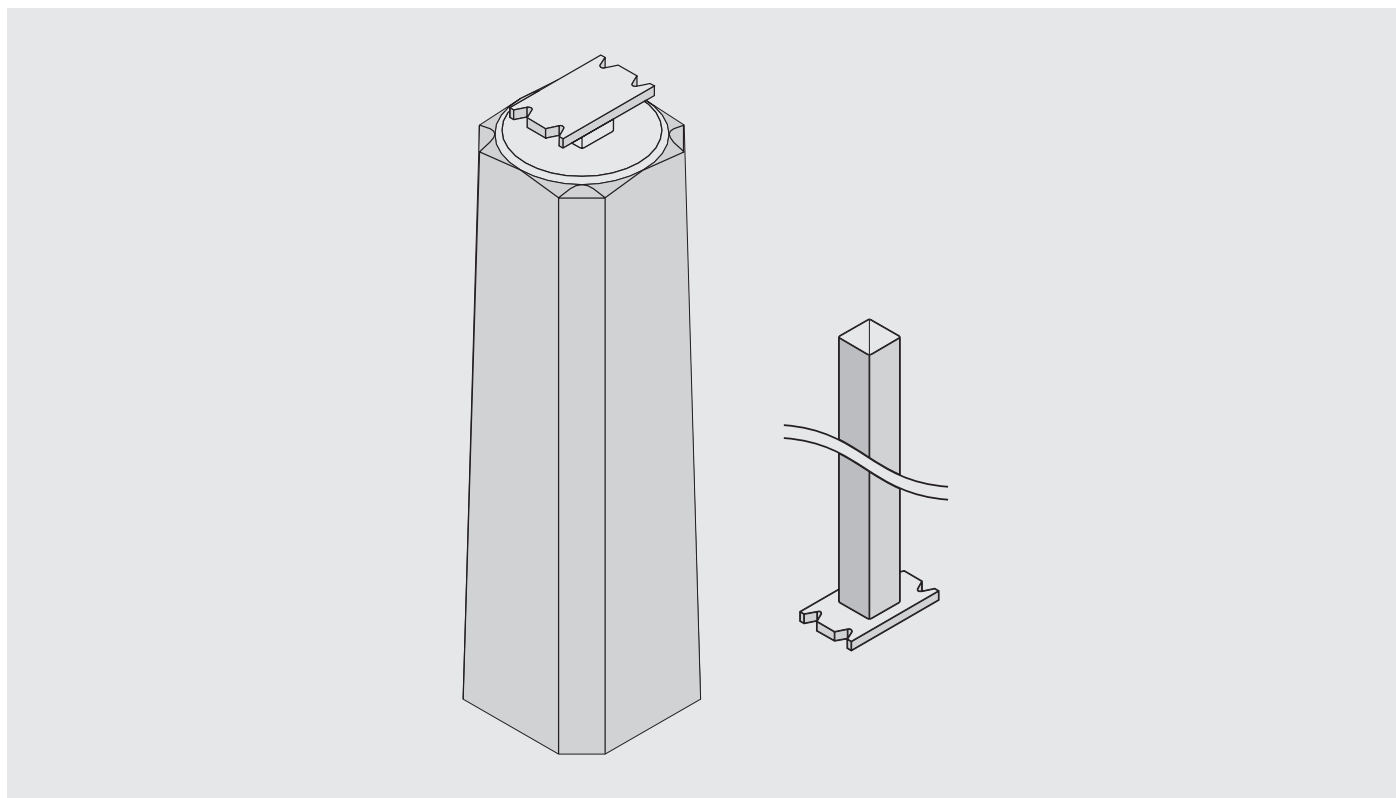


Fundament för säkerhetsstolpe fyrkant 80 och 100. Vid påkörning viker sig stolpen vid bultsatsen och räknas därför som eftergivlig. Ska användas vid de tillfällen där anordningen inte är placerad bakom ett räcke. Undantag är vid gång- och cykelväg. Kontakta oss för mer information.

Köp till erforderlig säkerhetsstolpe fyrkant 80 eller 100 samt Bultsats artikelnummer 3019600.

Fundament för säkerhetsstolpe 80 och 100

Art nr	Dim/mm	Längd/mm	Basmått/mm	Vikt/st	St/pall
133 1502	SS 80/100	900	345	240	3
133 1503	SS 80/100	1300	345	360	3
133 1504	SS 80/100	1500	350	420	3

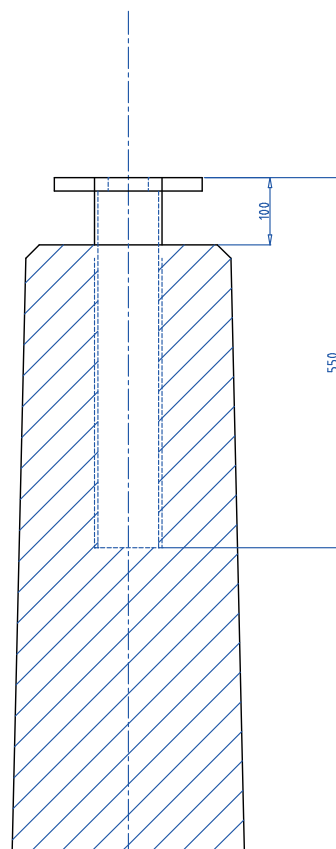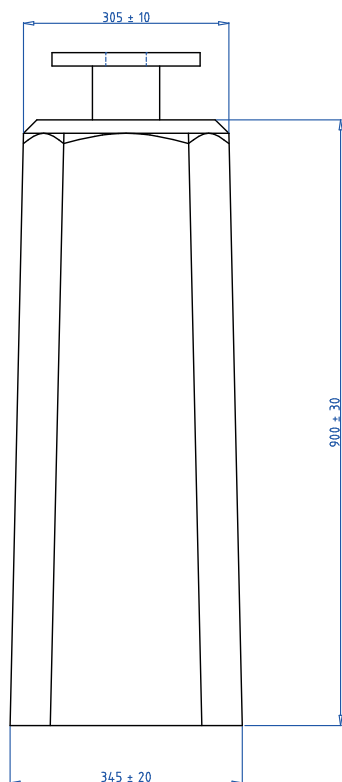

Snitt A-A

ALLMÄNT:

MARKSTABILITET 22,99 kNm
VIKT CA 240 kg


BETONG:

K 40, VCT ≤ 0.45
MAX STENSTORLEK 14 mm

ARMERING:

MÄRKNING:

SS 80-100/900

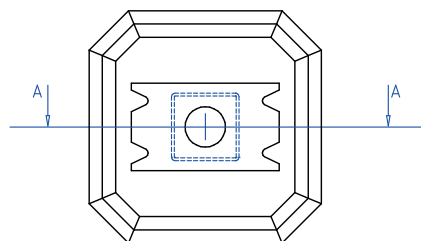

FUNDAMENTSSÄTTNING:

FYLLNING OCH PACKNING
ENLIGT AMA CEB.53

Saferoad Sverige AB

BOX 920
731 29 KÖPING

TEL 0221-297 00
FAX 0221-234 36

RITAD

C.S.

GODK.

DATUM

SKALA

1 : 10

RITKNR.

900.SS80-100


REV.

REV.

BENÄMNING

DAT/SIGN.

**Saferoad Sverige AB
FUNDAMENT
TYP 900 SS80-100**

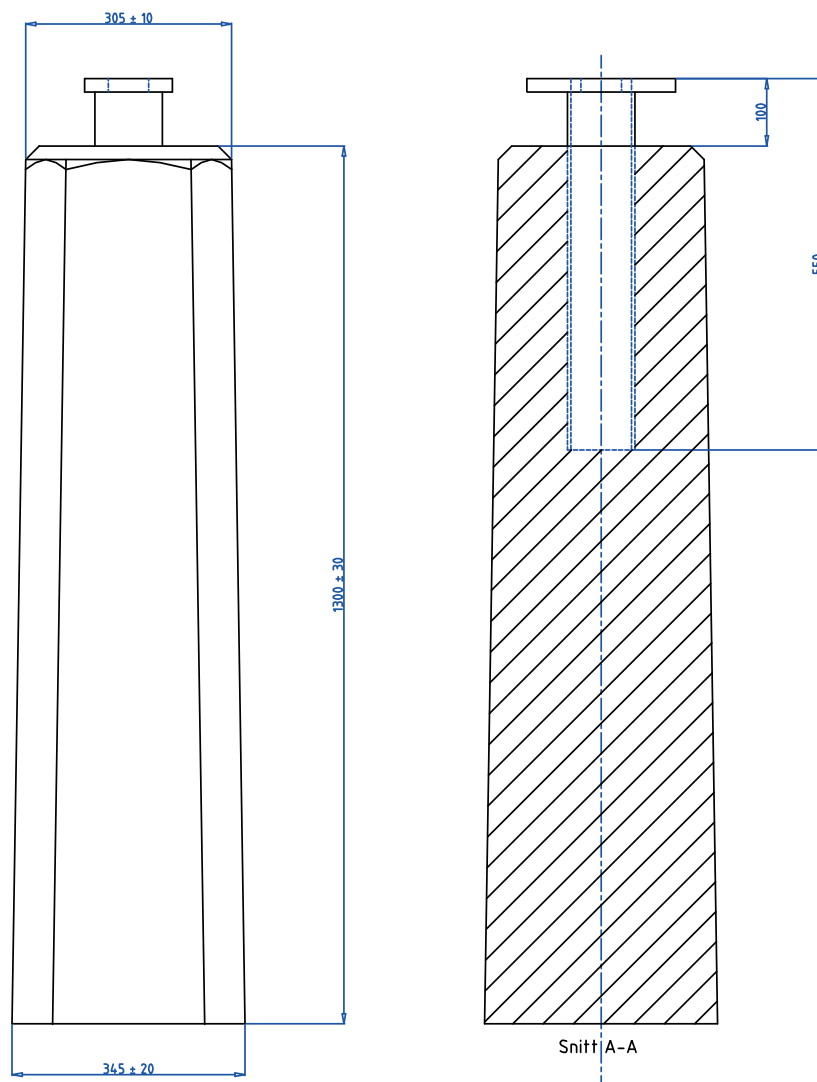

ALLMÄNT:

MARKSTABILITET 22,99 kNm
VIKT CA 360 kg

BETONG:

K 40, VCT ≤ 0.45
MAX STENSTORLEK 14 mm


ARMERING:

MÄRKNING:

SS 80-100/1300

FUNDAMENTSSÄTTNING:
Fyllning och packning
enligt gällande AMA
CEB.53

Saferoad Sverige AB		REV.	BENÄMNING	DAT./SIGN.
BOX 920 731 29 KÖPING TEL 0221-297 00		Saferoad Sverige AB FUNDAMENT TYP 1300 SS80-100		
RITAD C.S.	GRÖDK.	DATUM.	SKALA 1 : 10	RITNUMR. 1300.SS80-100
				REV.

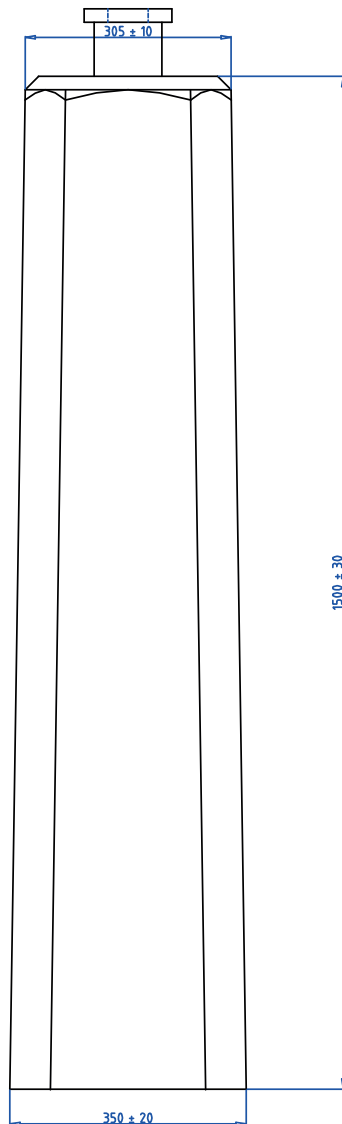

ALLMÄNT:

MARKSTABILITET 36,0 kNm
VIKT CA 420 kg


BETONG:

K 40, VCT ≤ 0.45
MAX STENSTORLEK 14 mm


ARMERING:

MÄRKNING:
SS80-100/1500

FUNDAMENTSSÄTTNING:
Fyllning och packning
enligt gällande AMA
CEB.53

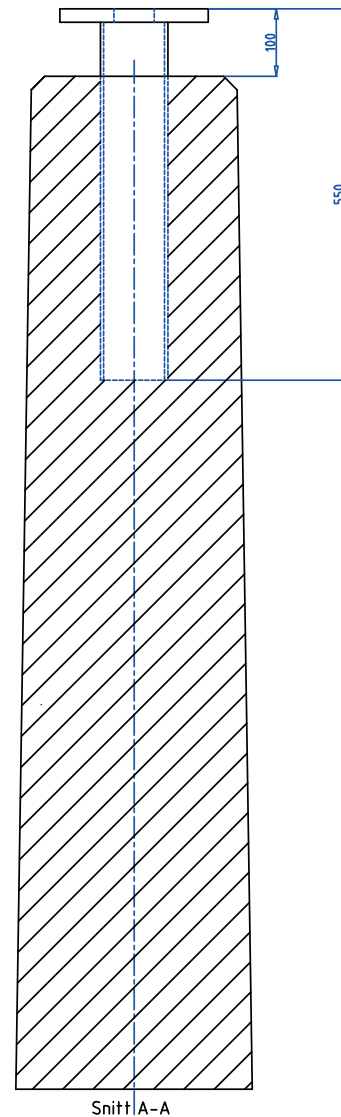

Snitt A-A

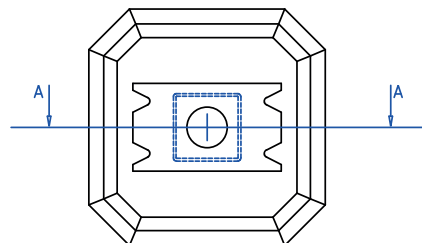

Saferoad Sverige AB		REV.	BENÄMNING	DAT./SIGN.
BOX 920 731 29 KÖPING TEL 0221-297 00		Saferoad Sverige AB FUNDAMENT TYP 1500 SS80-100		
RITAD C.S.	ODK.	DATUM.	SKALA 1 : 10	RITNUM. 1500 SS80-100