


Belysningsfundament 140/1300

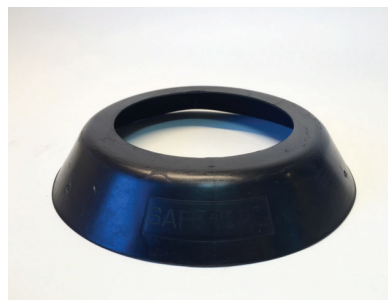


Fundament med låskil och tätningshuv

Vid beställning på E-nr 77 782 68 levereras ett komplett fundament med låskil och tätning. E-nr till låskil och tätningshuv kan användas vid tilläggsbeställningar. Detta fundament passar också till stolpe 133 med annan låskil.

Artikelnummer, benämning och E-nr

133 1300	Fundament 133-140/1300	77 783 43
301 0140	Låskil 140	77 783 12
300 0133	Tätningshuv 133-140	77 783 10

Höjd	1300 mm
Topp/Basmått	305-345 mm
Vikt	275 kg
Rördimension	140 mm
Insticksdjup (+/-50mm)	475 mm
Fundament/pall	3

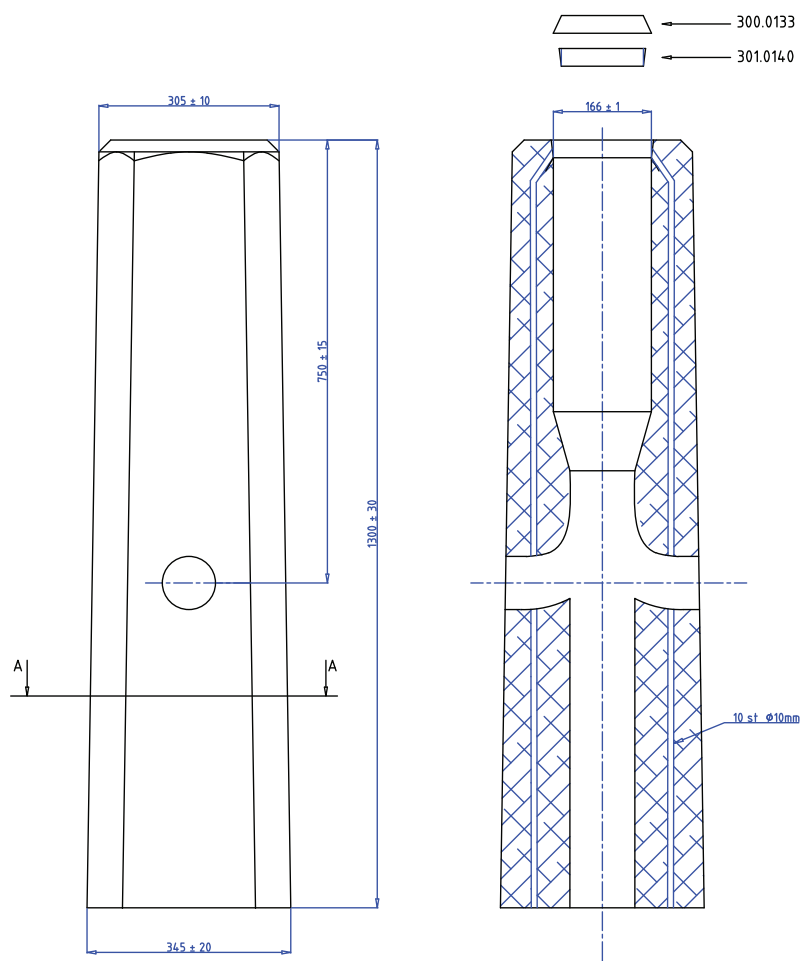

ALLMÄNT:

STOLPDJUP 475+/-50 mm
 MARKSTABILITET 22,99 kNm
 VIKT CA 270 kg
 KABELINTAG 2 st Ø90 ±5 mm

BETONG:

K 40, VCT ≤ 0.45
 MAX STENSTORLEK 16 mm

ARMERING:

K 500
 MONTAGEARM Ø4 Ss26S
 MIN TÄCKSKIKT 20 mm


MÄRKNING:

SAFEROAD 133 - 140 / 1300

FUNDAMENTSSÄTTNING:

FYLLNING OCH PACKNING
 ENLIGT GÄLLANDE AMA
 CEB.53

Snitt A-A

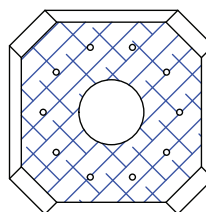

RITAD C.S.	GODK.	DATUM.	SKALA 1 : 10	RITKNR. 1331.300-140	REV.	REV.	BENÄMNING	DAT/SIGN.
						SAFEROAD FUNDAMENT TYP 133 - 140 / 1300 STOLPE Ø 140		